


**STRALCIO PIANO COPERTURA**  
Scala 1:100

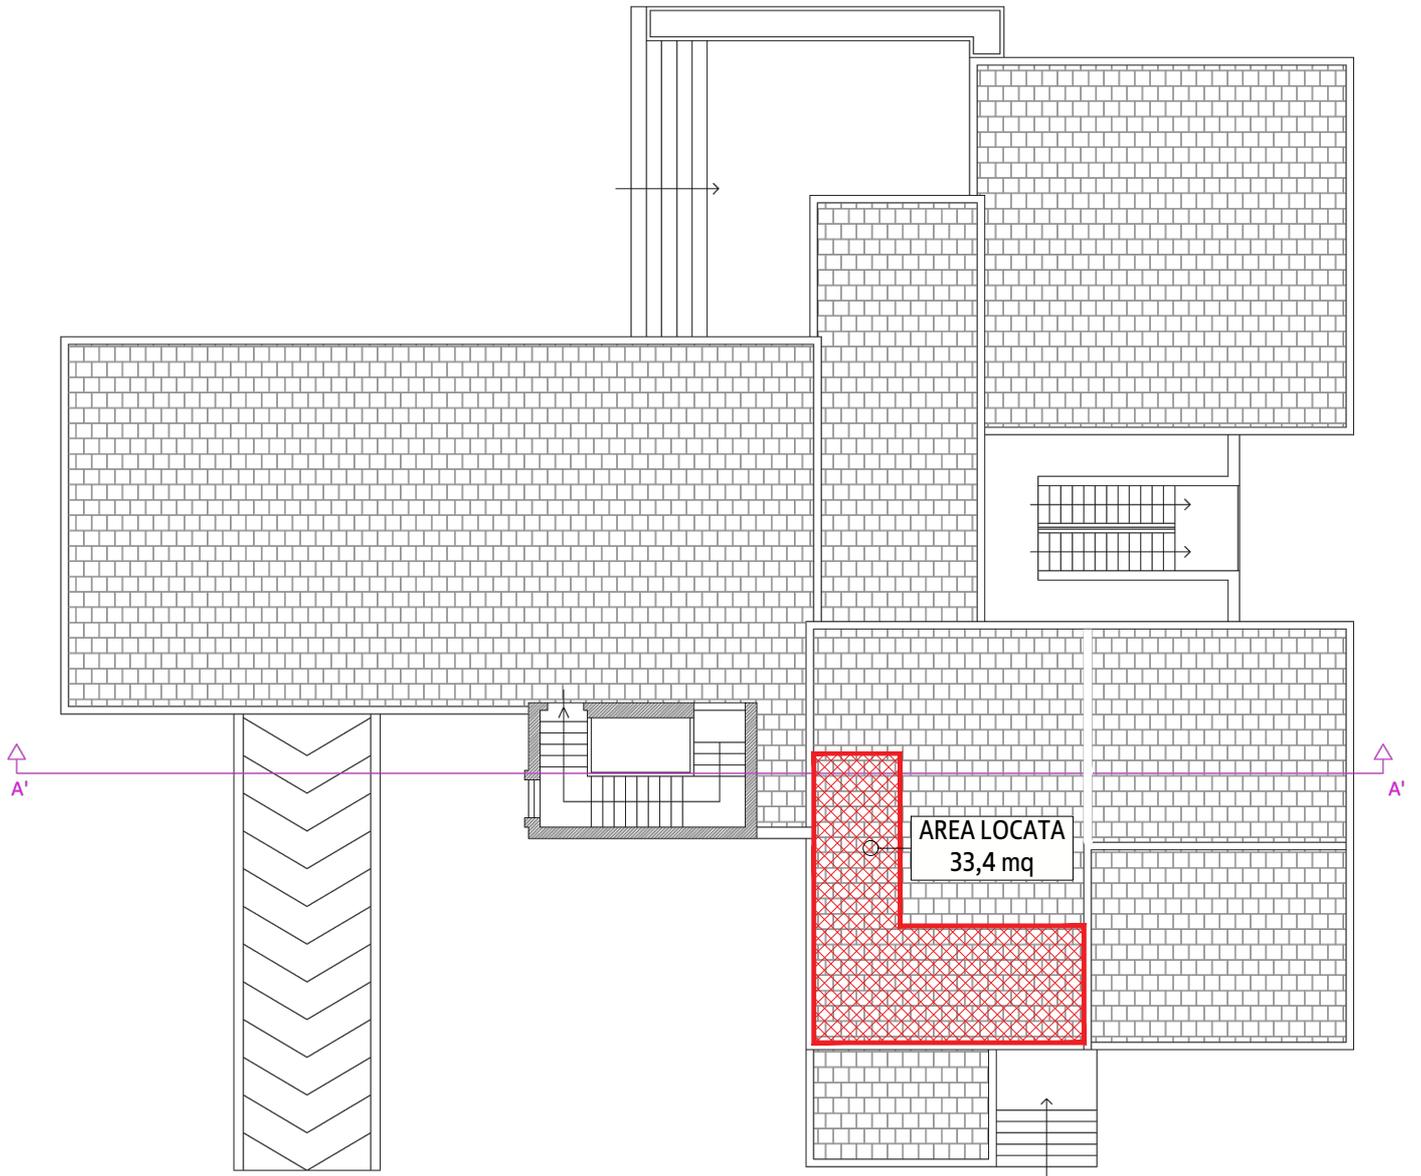

**INQUADRAMENTO SU INTERA COPERTURA**  
Scala 1:200